


# Piantina e percorsi AULE DI FORMAZIONE

- AULE DI FORMAZIONE**
  - RAFFAELLO
  - MICHELANGELO
  - LEONARDO
  - GIOTTO- Padiglione centrale Ex Urologia
- MULTIMEDIALE** - Palazzina 10
- POLIFUNZIONALE** - Palazzina 13

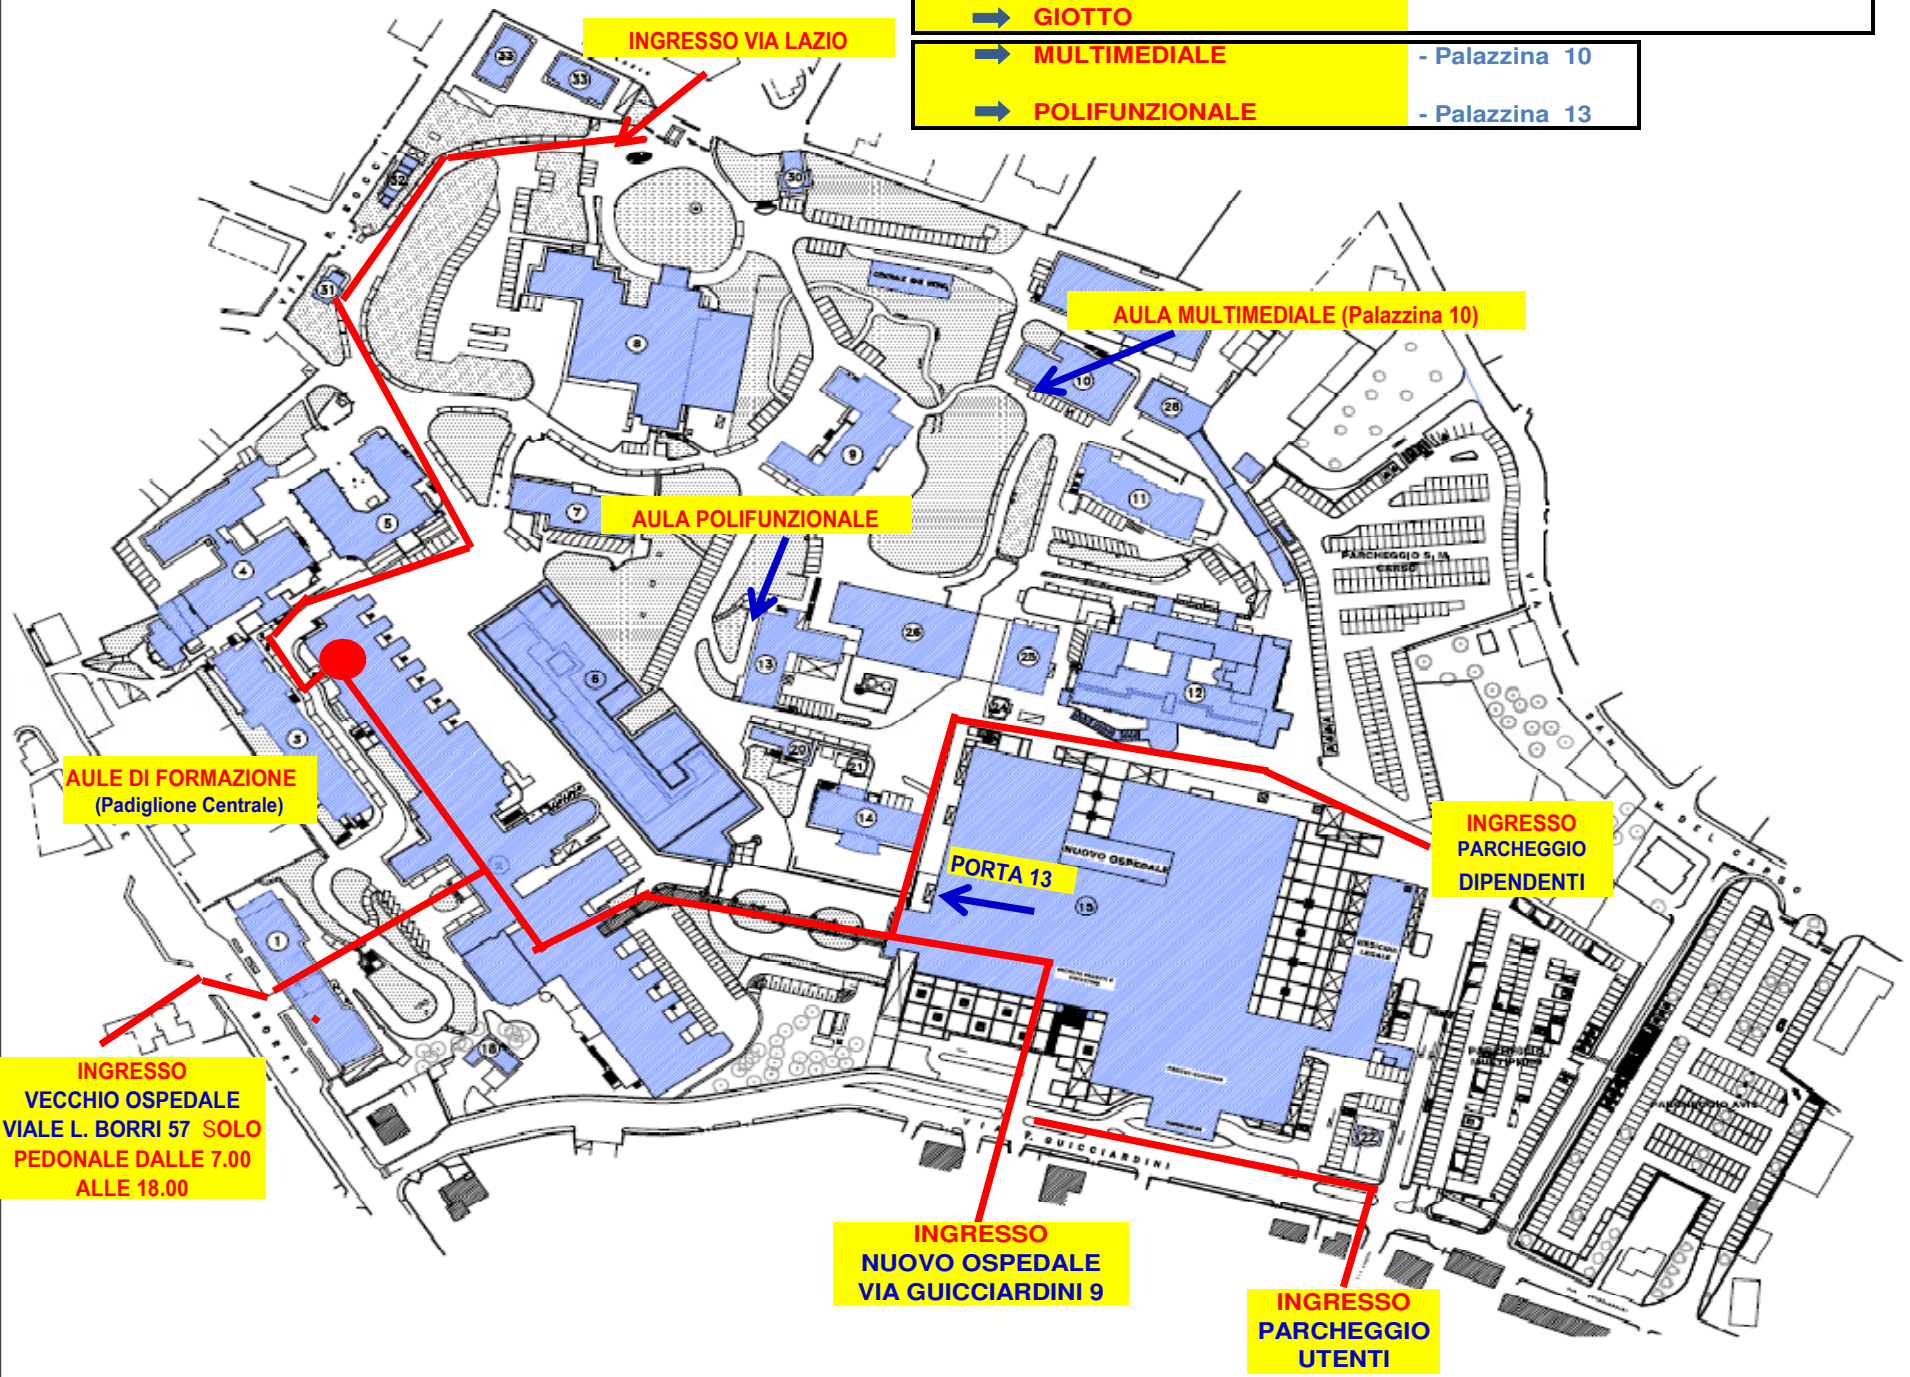

|

|